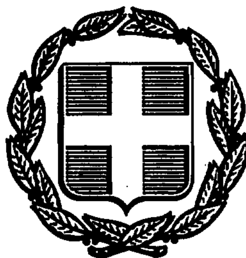


ΕΦΗΜΕΡΙΣ ΤΗΣ ΚΥΒΕΡΝΗΣΕΩΣ
ΤΗΣ ΕΛΛΗΝΙΚΗΣ ΔΗΜΟΚΡΑΤΙΑΣ

ΑΘΗΝΑ 22 ΟΚΤΩΒΡΙΟΥ 1992	ΤΕΥΧΟΣ ΤΕΤΑΡΤΟ	ΑΡΙΘΜΟΣ ΦΥΛΛΟΥ 1070

ΠΕΡΙΕΧΟΜΕΝΑ

ΑΝΑΔΑΣΩΣΕΙΣ

ΑΠΟΦΑΣΕΙΣ

Αριθ. 1265 (1)

Κήρυξη αναδασωτέας έκτασης 7,50 στρεμ. στη θέση «51 ΚΜ ΝΕΟΑΚ» περιφερείας Δήμου Μεγάρων Ν. Αττικής.

Ο ΝΟΜΑΡΧΗΣ ΔΥΤ. ΑΤΤΙΚΗΣ

Έχοντας υπόψη:

1. Τις διατάξεις του Ν. 3200/55 «περί διοικητικής αποκέντρωσης, όπως τροποποιήθηκε και συμπληρώθηκε μεταγενέστερα με το Ν. 532/70».

2. Τις διατάξεις του άρθρ. 117 παρ. 3 του Συντάγματος της Χώρας.

3. Τις διατάξεις του Ν. 998/79 «περί προστασίας των Δασών κ.λπ.» και ειδικότερα:

α) του άρθρου 41,

β) του άρθρου 38.

4. Τις διατάξεις του Υπουργείου Γεωργίας α) 160417/1180/8.7.80 και β) 182447/3049/24.9.80 την 2242/9.9.1992 πρόταση του Δασαρχείου Μεγάρων και τη σχετική έκθεση αυτοψίας από τις οποίες προκύπτει ότι η δασική βλάστηση καταστράφηκε από πυρκαγιά, αποφασίζουμε:

Κηρύσσουμε αναδασωτέα με σκοπό τη διατήρηση του χαρακτήρα του δάσους ώστε ν' αποκλεισθεί η διάθεση του για άλλο προορισμό πλην δασικού, δασική έκταση 7,50 στρεμ. που βρίσκεται στη θέση «51 ΚΜ ΝΕΟΑΚ» περιφερείας Δήμου Μεγάρων και έχει όρια:

Ανατολικά: Δάσος πεύκης.

Δυτικά: Ομοίως.

Βόρεια: Δάσος πεύκης - βράχια.

Νότια: Δάσος πεύκης.

Όπως φαίνεται στο συνημμένο διάγραμμα που αποτελεί αναπόσπαστο μέρος της απόφασης αυτής.

Η καταστραφείσα δασική βλάστηση θα αποκατασταθεί με φυσική αναγέννηση.

Η απόφαση αυτή να δημοσιευθεί στην Εφημερίδα της Κυβερνήσεως.

Αιγάλεω, 2 Οκτωβρίου 1992

Ο Νομάρχης

ΑΘ. Κ. ΜΠΟΥΡΑΣ

ΤΟΠΟΓΡΑΦΙΚΟ ΔΙΑΓΡΑΜΜΑ

Εκτασης που Καηκε στη θεση 51° Km ΝΕΟΑΚ την 6.9.92 και κηρυσσεται αναδασωτεα. Εμβαδον 75 στρ.



Εκταση που καηκε και κηρυσσεται αναδασωτεα

Τοπογραφικό Βάθρο διάγραμμα 1:5000 ΓΥΣ (6450/1) στο οποίο φαίνεται η θέση της αναδασωτέας έκτασης

Ανήκει στην 1965 / 2-10-1992 Απόφαση του Νομάρχη Δυτ. Αττικής

Μέγαρα 7.9.92
Ο Συντάκτης
Τσιγκρίνης Βασίλειος

ΘΕΩΡΗΘΗΚΕ

Αιγάλεω 2-10-1992
Ο Νομάρχης




Αδ. Κ. Μπούρας

Αιγάλεω 28-9-92
Ο Δ/ντής Δασών



Μέγαρα 9.9.92
Ο Δασάρχης

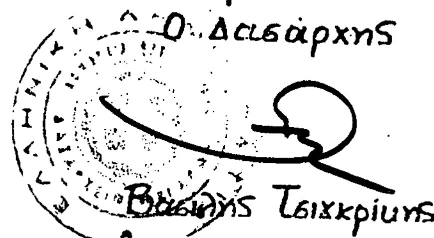

Βασίλης Τσιγκρίνης

ΠΟΛΕΟΔΟΜΙΑ

ΔΙΑΤΑΓΜΑΤΑ

(2)

Τροποποίηση του εγκεχριμένου ρυμοτομικού σχεδίου Αθηνών και καθορισμός όρων και περιορισμών δόμησης.

Ο ΠΡΟΕΔΡΟΣ ΤΗΣ ΕΛΛΗΝΙΚΗΣ ΔΗΜΟΚΡΑΤΙΑΣ

Έχοντας υπόψη:

1. Τις διατάξεις των άρθρων 3, 9, 29 και 70 του Ν.Δ/τος της 17.7.1923 «Περί σχεδίων πόλεων κ.λπ.» (Α' 228), όπως μεταγενέστερα τροποποιήθηκαν και συμπληρώθηκαν.

2. Τις διατάξεις του άρθρου 23 (παρ. 1 εδ. ιδ) του Ν. 1558/1985 «Κυβέρνηση και Κυβερνητικά Όργανα» (Α' 137).

3. Τις διατάξεις της παρ. 3 του άρθρου 99 του Ν. 1892/1990 «Για τον εκσυγχρονισμό και την ανάπτυξη και άλλες διατάξεις» (Α' 101).

4. Την Υ 1503/1991 απόφαση του Πρωθυπουργού και του Υπουργού Περιβάλλοντος, Χωροταξίας και Δημοσίων Έργων «καθορισμός αρμοδιοτήτων του Υφυπουργού Περιβάλλοντος, Χωροταξίας και Δημοσίων Έργων Χρήστου Κατσιγιάννη» (Β' 702).

5. Τις 11/συν. 42η/1991 και 13/συν. 7η/1992 γνωμοδοτήσεις της Εκτελεστικής Επιτροπής του Οργανισμού Αθήνας.

6. Το 6091/5.11.1991 έγγραφο του Οργανισμού Αθήνας προς το Δήμο Αθηναίων για την τήρηση της νόμιμης διαδικασίας και ότι η προθεσμία του άρθρου 31 (παρ. 2) του Π.Δ/τος 323/1989 «Κωδικοποίηση σε ενιαίο κείμενο νόμου, με τίτλο «Δημοτικός και Κοινοτικός Κώδικας» των ισχυουσών διατάξεων του δημοτικού και κοινοτικού κώδικα, όπως τροποποιήθηκαν και συμπληρώθηκαν» (Α' 146), πέρασε άπρακτη.

7. Την 296/1992 γνωμοδότηση του Συμβουλίου της Επικρατείας με πρόταση του Υφυπουργού Περιβάλλοντος, Χωροταξίας και Δημοσίων Έργων, αποφασίζουμε:

Άρθρο 1

Εγκρίνεται η τροποποίηση του ρυμοτομικού σχεδίου Αθηνών και ειδικότερα στον 33 κοινόχρηστο χώρο και στα 32, 34 και 35 οικοδομικά τετράγωνα με τη μετατόπιση των ρυμοτομικών και οικοδομικών γραμμών, την κατάργηση των μεταξύ αυτών οδών και την έγκριση πεζοδρόμων, όπως φαίνεται στο σχετικό πρωτότυπο διάγραμμα σε κλίμακα 1:500, που θεωρήθηκε από τον Προϊστάμενο της Διεύθυνσης Τοπογραφικών Εφαρμογών με την 71705/1992 πράξη του και που αντίτυπό του σε φωτοσμίκρυνση δημοσιεύεται με το παρόν διάταγμα.

Άρθρο 2

Τροποποιείται το προβλεπόμενο από το εγκεχριμένο σχέδιο προκήπιο των οικοπέδων, οικοδομημένων ή μη, που βρίσκονται εντός των 32, 34 και 35 οικοδομικών τετραγώνων, το πλάτος αυτού καθοριζομένου σε έξι (6), δέκα (10) και δέκα οκτώ (18) μέτρα, όπως φαίνεται στο παραπάνω διάγραμμα.

Άρθρο 3

1. Εντός του κατά το άρθρο 1 του παρόντος διατάγματος τροποποιουμένου 33 κοινοχρήστου χώρου, εγκρίνεται το περίγραμμα των παρακάτω κτιρίων και υπόγειος χώρος, όπως φαίνεται με κόκκινη συνεχή και διακεκομμένη γραμμή στο ίδιο διάγραμμα με τις αντίστοιχα αναφερόμενες χρήσεις και στοιχεία:

α. Κτίριο Μουσείου Εθνικής Αντίστασης με στοιχείο 5.

β. Κτίριο Εκθεσιακών Χώρων με στοιχείο 6.

γ. Κτίριο Μουσείου Ελευθερίου Βενιζέλου με στοιχείο 7.

δ. Κτίριο Μουσείου γενικού ενδιαφέροντος με στοιχείο 8.

ε. Κτίριο Συνεδριακού Κέντρου με στοιχεία 1, 2, 3, 4, 1.

στ. Κτίριο εστιατορίου με στοιχείο 9.

ζ. Κτίριο καταστημάτων με στοιχείο 10.

η. Υπόγειος Χώρος Τεχνικής Εξυπηρέτησης του Μεγάρου Μουσικής με στοιχεία Α,Β, Γ, Δ, Ε, Ζ, Η, Η1, Θ1, Κ, Κ1, Α.

2. Στην πρώτη στάθμη (α' όροφο) του υπογείου χώρου στάθμευσης αυτοκινήτων, που καθορίσθηκε με την 102405/7167/4.12.1991 (Δ' 967) απόφαση του Υφυπουργού Περιβάλλοντος, Χωροταξίας και Δημοσίων Έργων και φαίνεται με στοιχεία α, β,γ, δ, ε, ζ, η, θ, ι, κ, λ, μ, ν, ξ, ο, π, ρ, α στο παραπάνω διάγραμμα, επιτρέπεται η δημιουργία χώρου Συνεδριακών Εκδηλώσεων, ως και οι απαραίτητες διαμορφώσεις (αίθριο - εκσκαφές) στον περιβάλλοντα κοινόχρηστο χώρο, για την εξασφάλιση του ηλιασμού αυτού και επικοινωνίας με τον κοινόχρηστο χώρο.

Άρθρο 4

1. Το μέγιστο επιτρεπόμενο ύψος των ανεγερθησομένων, εντός των εγκρινομένων με το προηγούμενο άρθρο περιγραμμάτων, κτιρίων καθορίζεται ως εξής:

α. Του κτιρίου Συνεδριακού Κέντρου με στοιχεία 1,2,3,4,1 δώδεκα μέτρα (12,00 μ.), μετρούμενο από τη μέση στάθμη του γύρω φυσικού εδάφους.

β. Του κτιρίου εστιατορίου με στοιχείο 9 τέσσερα μέτρα και πενήντα εκατοστά του μέτρου (4,50 μ.), μετρούμενο από το γύρω φυσικό έδαφος.

γ. Του κτιρίου καταστημάτων με στοιχείο 10 τρία μέτρα (3,00 μ.), μετρούμενο από το γύρω φυσικό έδαφος.

δ. Του α' υπογείου ορόφου (χώρος Συνεδριακών Εκδηλώσεων) του με στοιχεία α, β, γ, δ, ε, ζ, η, θ, ι, κ, λ, μ, ν, ξ, ο, π, ρ, α χώρου πέντε μέτρα (5,00 μ.) μετρούμενο από το δάπεδο έως την οροφή.

2. Επιβάλλεται η φύτευση με υψηλό και χαμηλό πράσινο του 33 κοινοχρήστου χώρου, συμπεριλαμβανομένων και των επιφανειών πάνω από τις εγκρινόμενες με το παρόν διάταγμα υπόγειες εγκαταστάσεις.

Άρθρο 5


Η ισχύς του παρόντος διατάγματος αρχίζει από τη δημοσίευσή του στην Εφημερίδα της Κυβερνήσεως.

Στον Υφυπουργό Περιβάλλοντος, Χωροταξίας και Δημοσίων Έργων αναθέτουμε τη δημοσίευση και εκτέλεση του παρόντος διατάγματος.


Αθήνα, 30 Σεπτεμβρίου 1992


Ο ΠΡΟΕΔΡΟΣ ΤΗΣ ΔΗΜΟΚΡΑΤΙΑΣ
ΚΩΝΣΤΑΝΤΙΝΟΣ Γ. ΚΑΡΑΜΑΝΛΗΣ

Ο ΥΦΥΠΟΥΡΓΟΣ
ΠΕΡΙΒΑΛΛΟΝΤΟΣ, ΧΩΡΟΤΑΞΙΑΣ ΚΑΙ ΔΗΜ. ΕΡΓΩΝ
ΧΡΗΣΤΟΣ ΚΑΤΣΙΓΙΑΝΝΗΣ

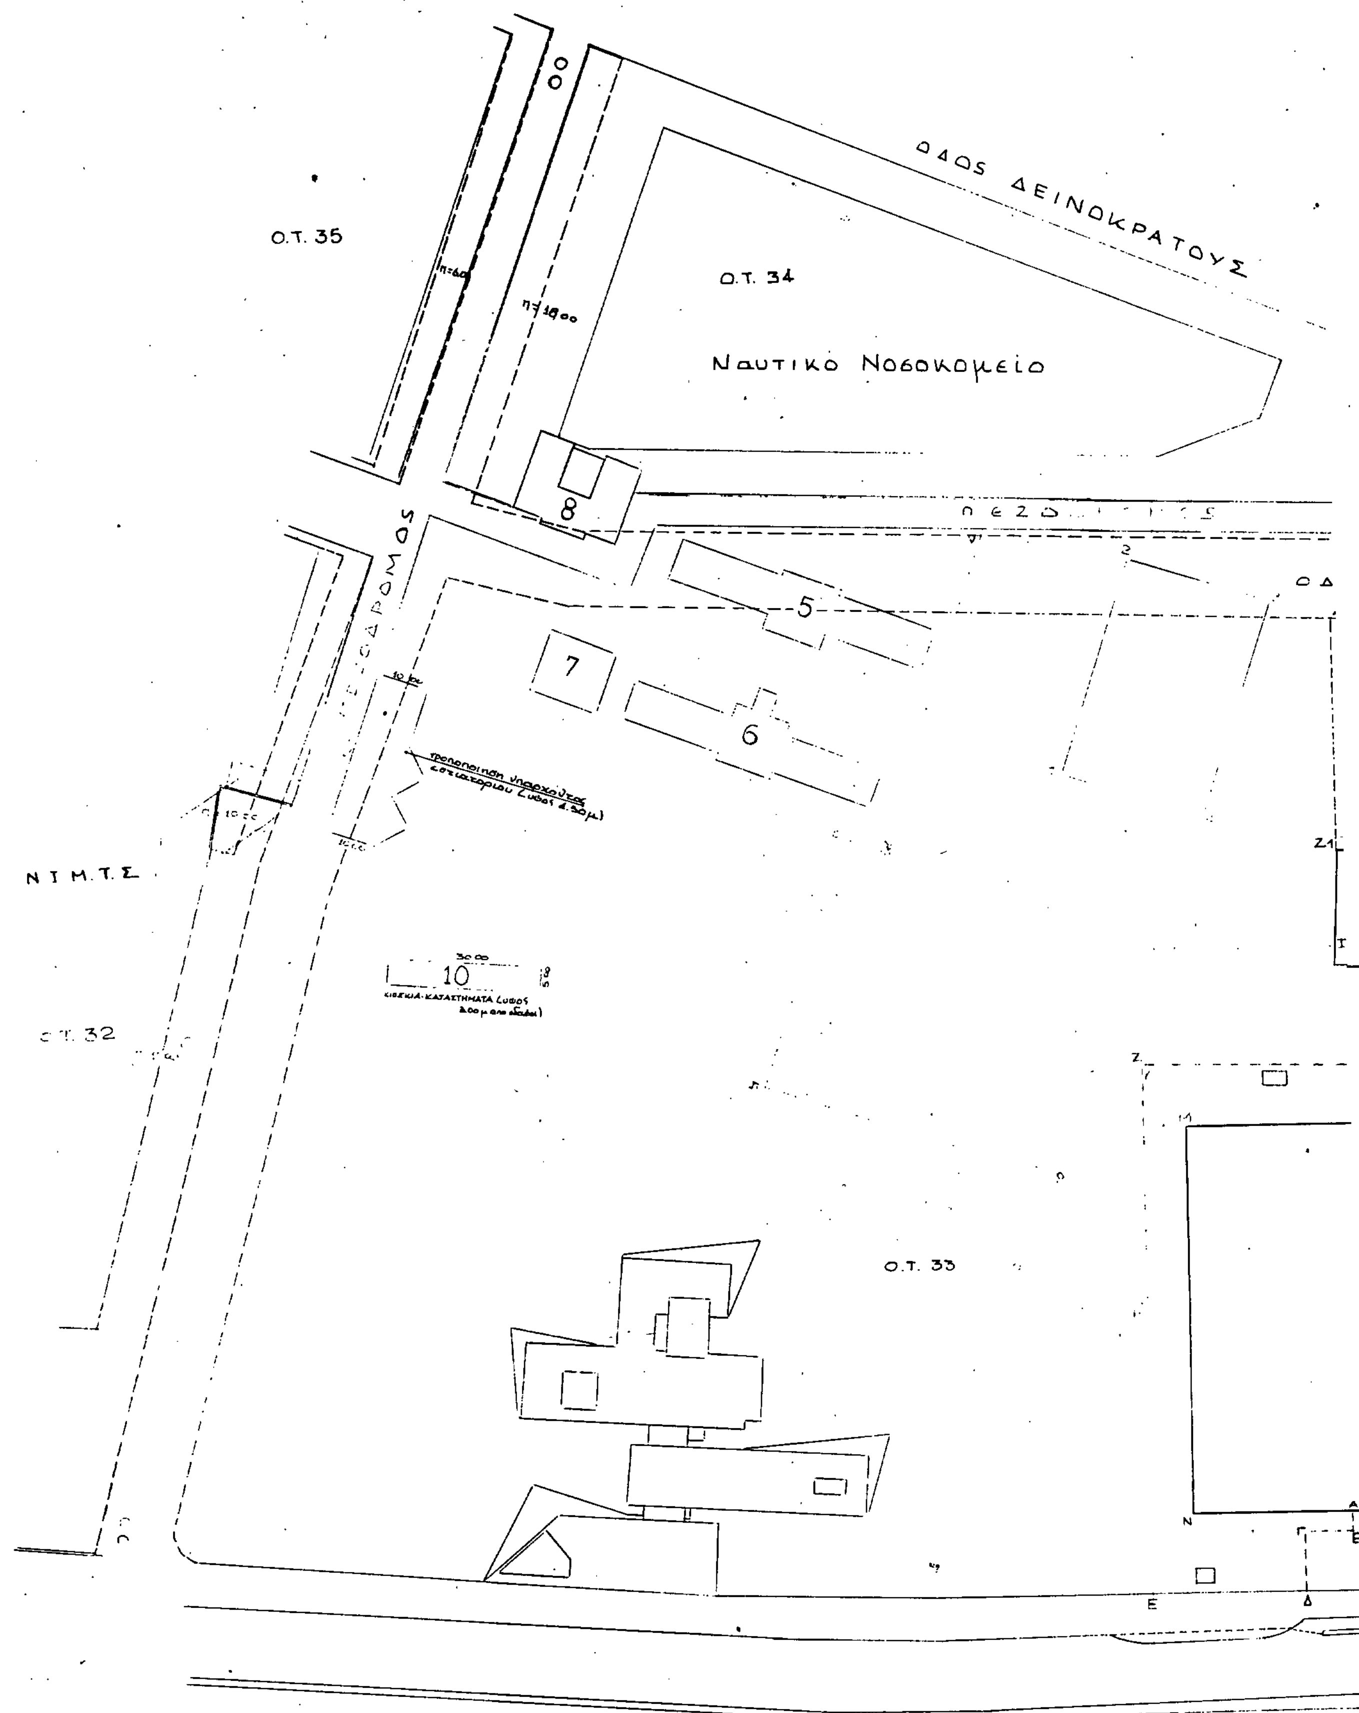

Ο.Τ. 35
ΟΔΟΣ ΔΕΙΝΟΚΡΑΤΟΥΣ
Ο.Τ. 34
Ναυτικό Νοσοκομείο
8
ΠΕΖΟΔΡΟΜΟΣ
5
7
6
Ο.Τ. 32
Ο.Τ. 33
10
ΛΕΩΦΟΡΟΣ ΒΑΣΙΛΙΣΣΗΣ ΣΟΦΙΑΣ

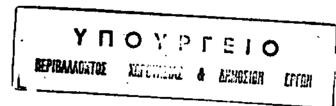

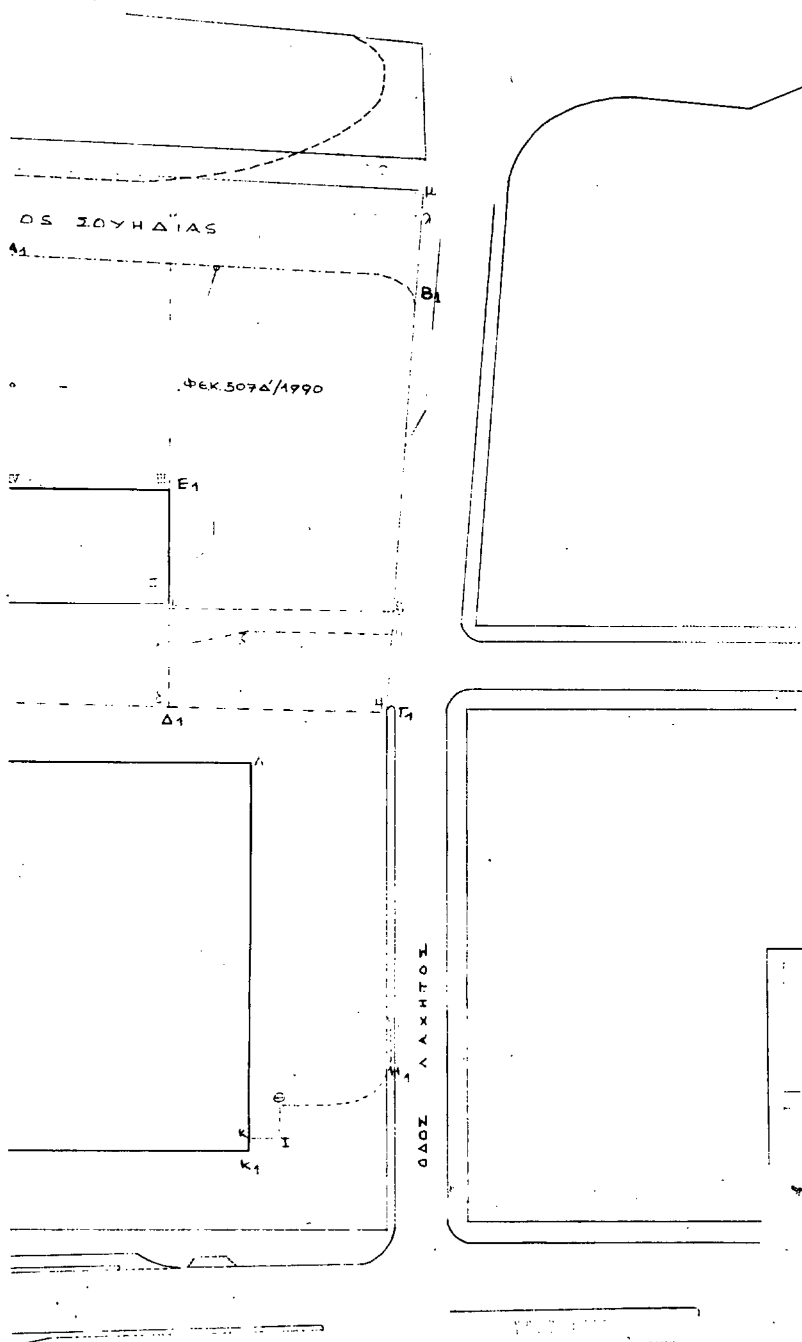

ΕΛΛΗΝΙΚΗ ΔΗΜΟΚΡΑΤΙΑ
ΥΠΟΥΡΓΕΙΟ ΠΕΡΙΒΑΛ. ΧΩΡΟΤΑΞΙΑΣ κ' ΔΗΜΟΣΙΩΝ ΕΡΓΩΝ
ΓΕΝΙΚΗ ΓΡΑΜΜΑΤΕΙΑ ΔΗΜΟΣΙΩΝ ΕΡΓΩΝ
ΕΙΔΙΚΗ ΥΠΗΡΕΣΙΑ ΔΗΜΟΣΙΩΝ ΕΡΓΩΝ ΣΤΑΘΜΩΝ ΑΥΤΟΚΙΝΗΤΩΝ

ΕΡΓΟ
ΥΠΟΓΕΙΟΣ ΣΤΑΘΜΟΣ ΑΥΤΟΚΙΝΗΤΩΝ ΣΤΗΝ ΠΕΡΙΟΧΗ ΤΟΥ ΜΕΓΑΡΟΥ ΜΟΥΣΙΚΗΣ ΑΘΗΝΩΝ

ΤΙΤΛΟΣ ΣΧΕΔΙΟΥ: ΤΟΠΟΓΡΑΦΙΚΟ

ΑΡ. ΣΧΕΔΙΟΥ: 1
ΚΩΔ. ΣΧΕΔΙΟΥ: To - 1

ΚΛΙΜΑΚΑ 1:500

ΣΕΠΤΕΜΒΡΙΟΣ 1991

ΜΕΛΕΤΗ

Γ. 71705/92
"Τροποποίησης του εγκεκριμένου ρυμοτομικού σχεδίου Αθηνών η καθορισμός όρων η περιορισμών δόμησης."

10 Απριλίου 1992
Ο ΔΙ/ΝΤΗΣ

ΓΕΡ. ΑΠΟΣΤΟΛΑΤΟΣ

(3)

Καθορισμός περιοχών στους Δήμους Ηρακλείου και Νέας Αλικαρνασσού (Ν. Ηρακλείου) για την κατασκευή υπέργειων εστεγασμένων χώρων στάθμευσης αυτοκινήτων άνω των 80 θέσεων.

Ο ΠΡΟΕΔΡΟΣ ΤΗΣ ΕΛΛΗΝΙΚΗΣ ΔΗΜΟΚΡΑΤΙΑΣ

Έχοντας υπόψη:

1. Τις διατάξεις της παρ. 7 του άρθρου 6 του Ν. 960/1979 «Περί επιβολής υποχρεώσεων προς δημιουργία χώρων στάθμευσης αυτοκινήτων ... κ.λπ.» (Α' 194) όπως προστέθηκε με την παρ. 1 του άρθρου 97 του Ν. 1892/1990 «Για τον εκσυγχρονισμό και την ανάπτυξη και άλλες διατάξεις» (Α' 101).

2. Την Υ.1503/1991 απόφαση του Πρωθυπουργού και του Υπουργού Περιβάλλοντος, Χωροταξίας και Δημοσίων Έργων «Καθορισμός αρμοδιοτήτων του Υφυπουργού Περιβάλλοντος, Χωροταξίας και Δημ. Έργων Χρήστου Κατσιγιάννη» (Β' 702).

3. Την 29/25.10.1990 γνωμοδότηση του Συμβουλίου Χωροταξίας Οικισμού και Περιβάλλοντος Ν. Ηρακλείου.

4. Την 259/1992 γνωμοδότηση του Συμβουλίου της Επικρατείας με πρόταση του Υφυπουργού Περιβάλλοντος, Χωροταξίας και Δημοσίων Έργων, αποφασίζουμε:

Άρθρο 1

1. Καθορίζονται δύο (2) περιοχές στο Δήμο Ηρακλείου και μία περιοχή στο Δήμο Νέας Αλικαρνασσού (Ν. Ηρακλείου) εντός των οποίων εφαρμόζονται οι διατάξεις του Ν. 880/1979 (Α' 58) για την κατασκευή υπεργείων εστεγασμένων χώρων στάθμευσης αυτοκινήτων άνω των 80 θέσεων ως εξής

α. Δήμος Ηρακλείου

Περιοχή 1.

Είναι η περιοχή που περιλαμβάνεται μεταξύ του ποταμού Γιόφυρου, της Εθνικής οδού Ε-90, των οδών Μισιχλή, Μεγάλου Αλεξάνδρου, Νικ. Πιτσουλάκη, Λευτ. Σκεπετζή, ανωνύμου, Ιτάμου, Μουσών, Γερωνυμάκη, ανωνύμου, Ελικώνος, ανωνύμου, Θερμοπυλών, ρέμματος Σιλαμιανού (ή Κατσαμπά), του Βορείου ορίου του ρυμοτομικού σχεδίου Ηρακλείου, ανωνύμων, Λεωφόρο 62 Μαρτύρων και ποταμού Γιοφύρου.

Περιοχή 2.

Είναι η περιοχή που περιλαμβάνεται μεταξύ των οδών Αγ. Ειρήνης Χρυσοβαλάντου, Αριφάκι, Ερμή, Εθνικής Οδού Ε-90 και Αγ. Ειρήνης Χρυσοβαλάντου.

β. Δήμος Νέας Αλικαρνασσού.

Περιοχή 3.

Είναι η περιοχή που περιλαμβάνεται μεταξύ του ρέμματος Σιλαμιανού (ή Κατσαμπά) του νοτίου ορίου του ρυμοτομικού σχεδίου Ν. Αλικαρνασσού, των οδών Καρτερού, Λεωφ. Ικάρου, Σταδίου, Βορείου ορίου του ρυμοτομικού σχεδίου Νέας Αλικαρνασσού, ρέμματος Σιλαμιανού.

Οι παραπάνω περιοχές φαίνονται περικλειόμενες με κίτρινη γραμμή και με αρίθμηση 1, 2, 3 στα σχετικά δύο (2) χρωματισμένα πρωτότυπα διαγράμματα σε κλίμακα 1:10.000, που θεωρήθηκαν από τον Προϊστάμενο της Διεύθυνσης Τοπογραφικών Εφαρμογών μ την 69805/1992 πράξη του και που αντίτυπά τους σε φωτοσμίκρυνση δημοσιεύονται με το παρόν διάταγμα.

Άρθρο 2

Η ισχύς του παρόντος διατάγματος αρχίζει από τη δημοσίευσή του στην Εφημερίδα της Κυβερνήσεως.

Στον Υφυπουργό Περιβάλλοντος, Χωροταξίας και Δημοσίων Έργων αναθέτουμε τη δημοσίευση και εκτέλεση του παρόντος διατάγματος.

Αθήνα, 2 Σεπτεμβρίου 1992


Ο ΠΡΟΕΔΡΟΣ ΤΗΣ ΔΗΜΟΚΡΑΤΙΑΣ

ΚΩΝΣΤΑΝΤΙΝΟΣ Γ. ΚΑΡΑΜΑΝΛΗΣ

Ο ΥΦΥΠΟΥΡΓΟΣ

ΠΕΡΙΒΑΛΛΟΝΤΟΣ, ΧΩΡΟΤΑΞΙΑΣ ΚΑΙ ΔΗΜ. ΕΡΓΩΝ

ΧΡΗΣΤΟΣ ΚΑΤΣΙΓΙΑΝΝΗΣ

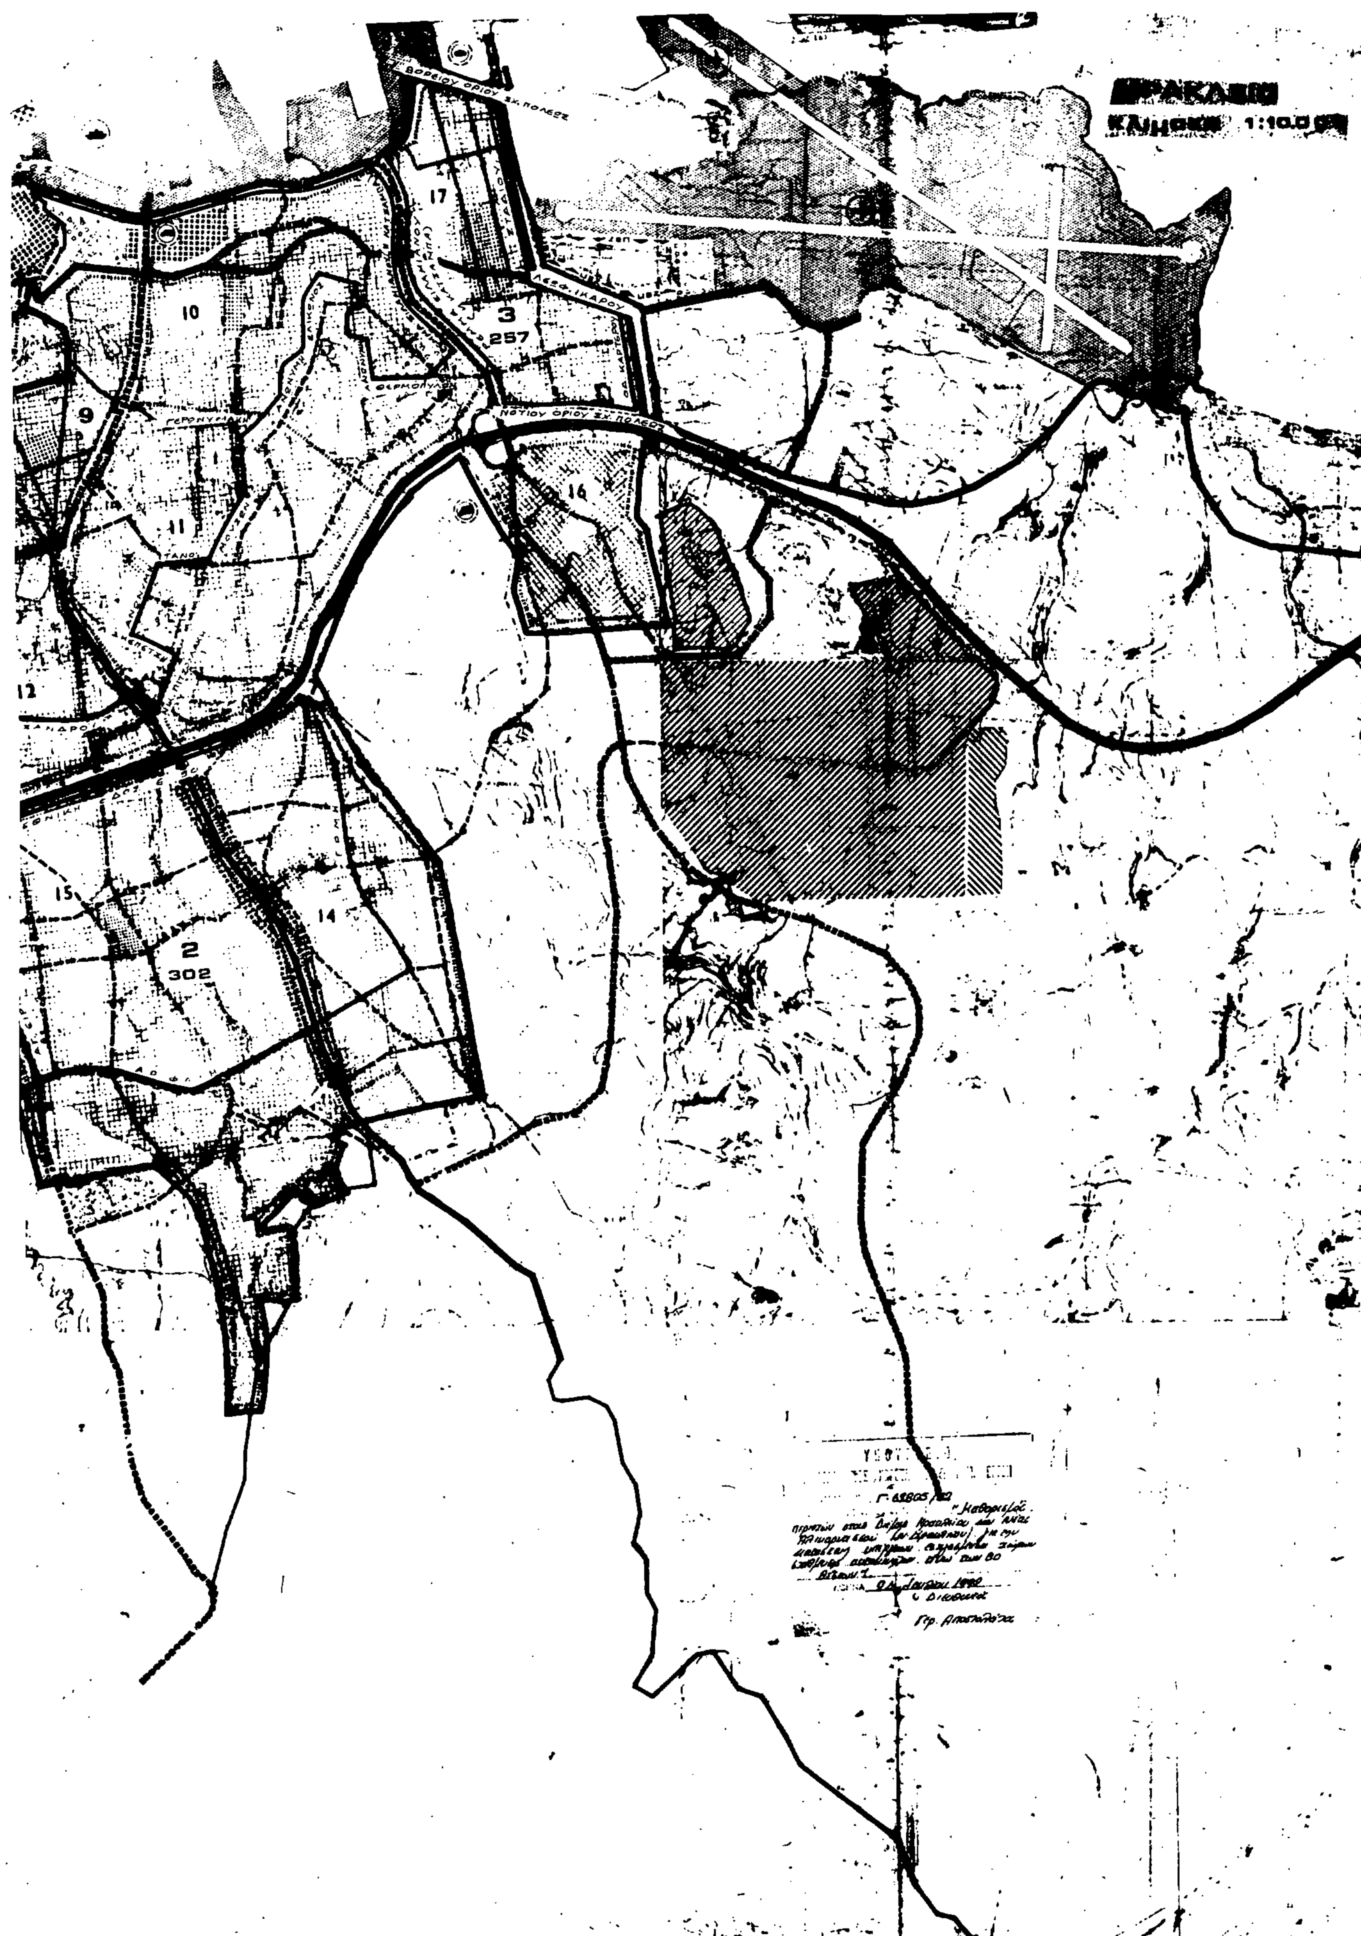
ΗΡΑΚΛΕΙΟ
ΚΛΙΜΑΚΑ 1:10.000
17
3
257
10
9
11
16
12
15
2
302
14